Схема водоснабжения и водоотведения сельского поселения Вольдино Усть-Куломского района Республики Коми до 2035 г.

Границы сельского поселения Вольдино

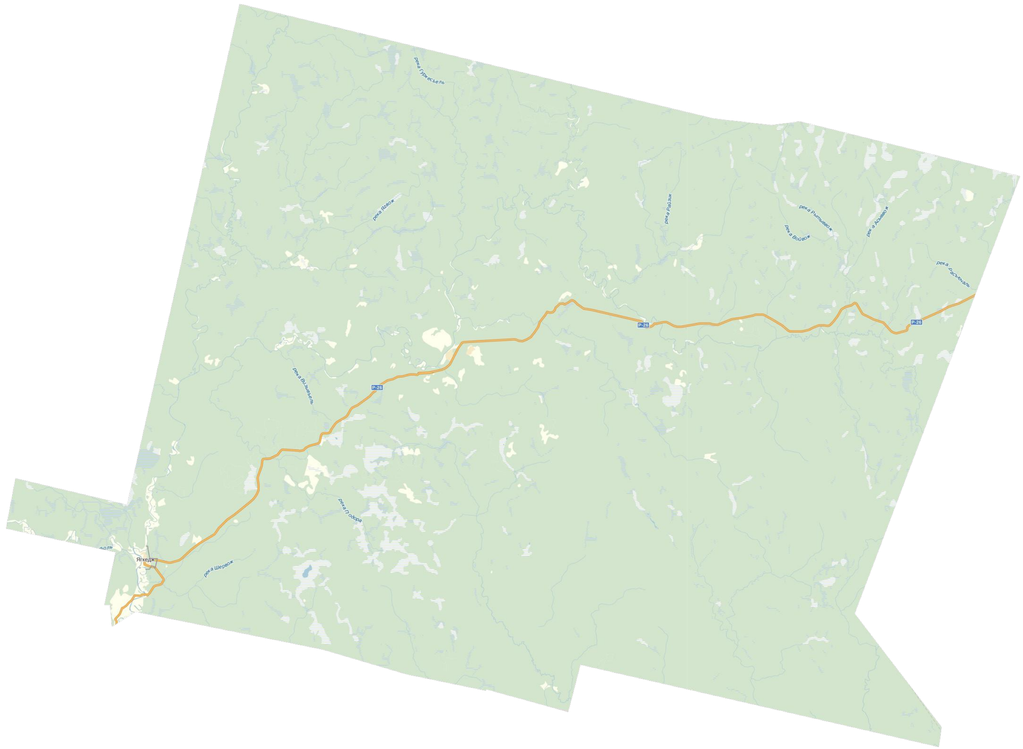

Схема водоснабжения пст.Ягкедж

Схема водоснабжения д.Пузла

Условные обозначения

	- Источник водоснабжения
	- Потребитель
	- Трубопровод
	- Колонка

Изм.	Кол.уч.	Лист	№ уч	Подпись	Дата	Схема водоснабжения и водоотведения сельского поселения Вольдино Усть-Куломского района Республики Коми до 2035 г.			
Разработал		Парменова Я.С.					Стадия	Лист	Листов
Тех.директор		Плотников В.А.						1	1
							ООО "ЭнергоАудит" Вологда		